
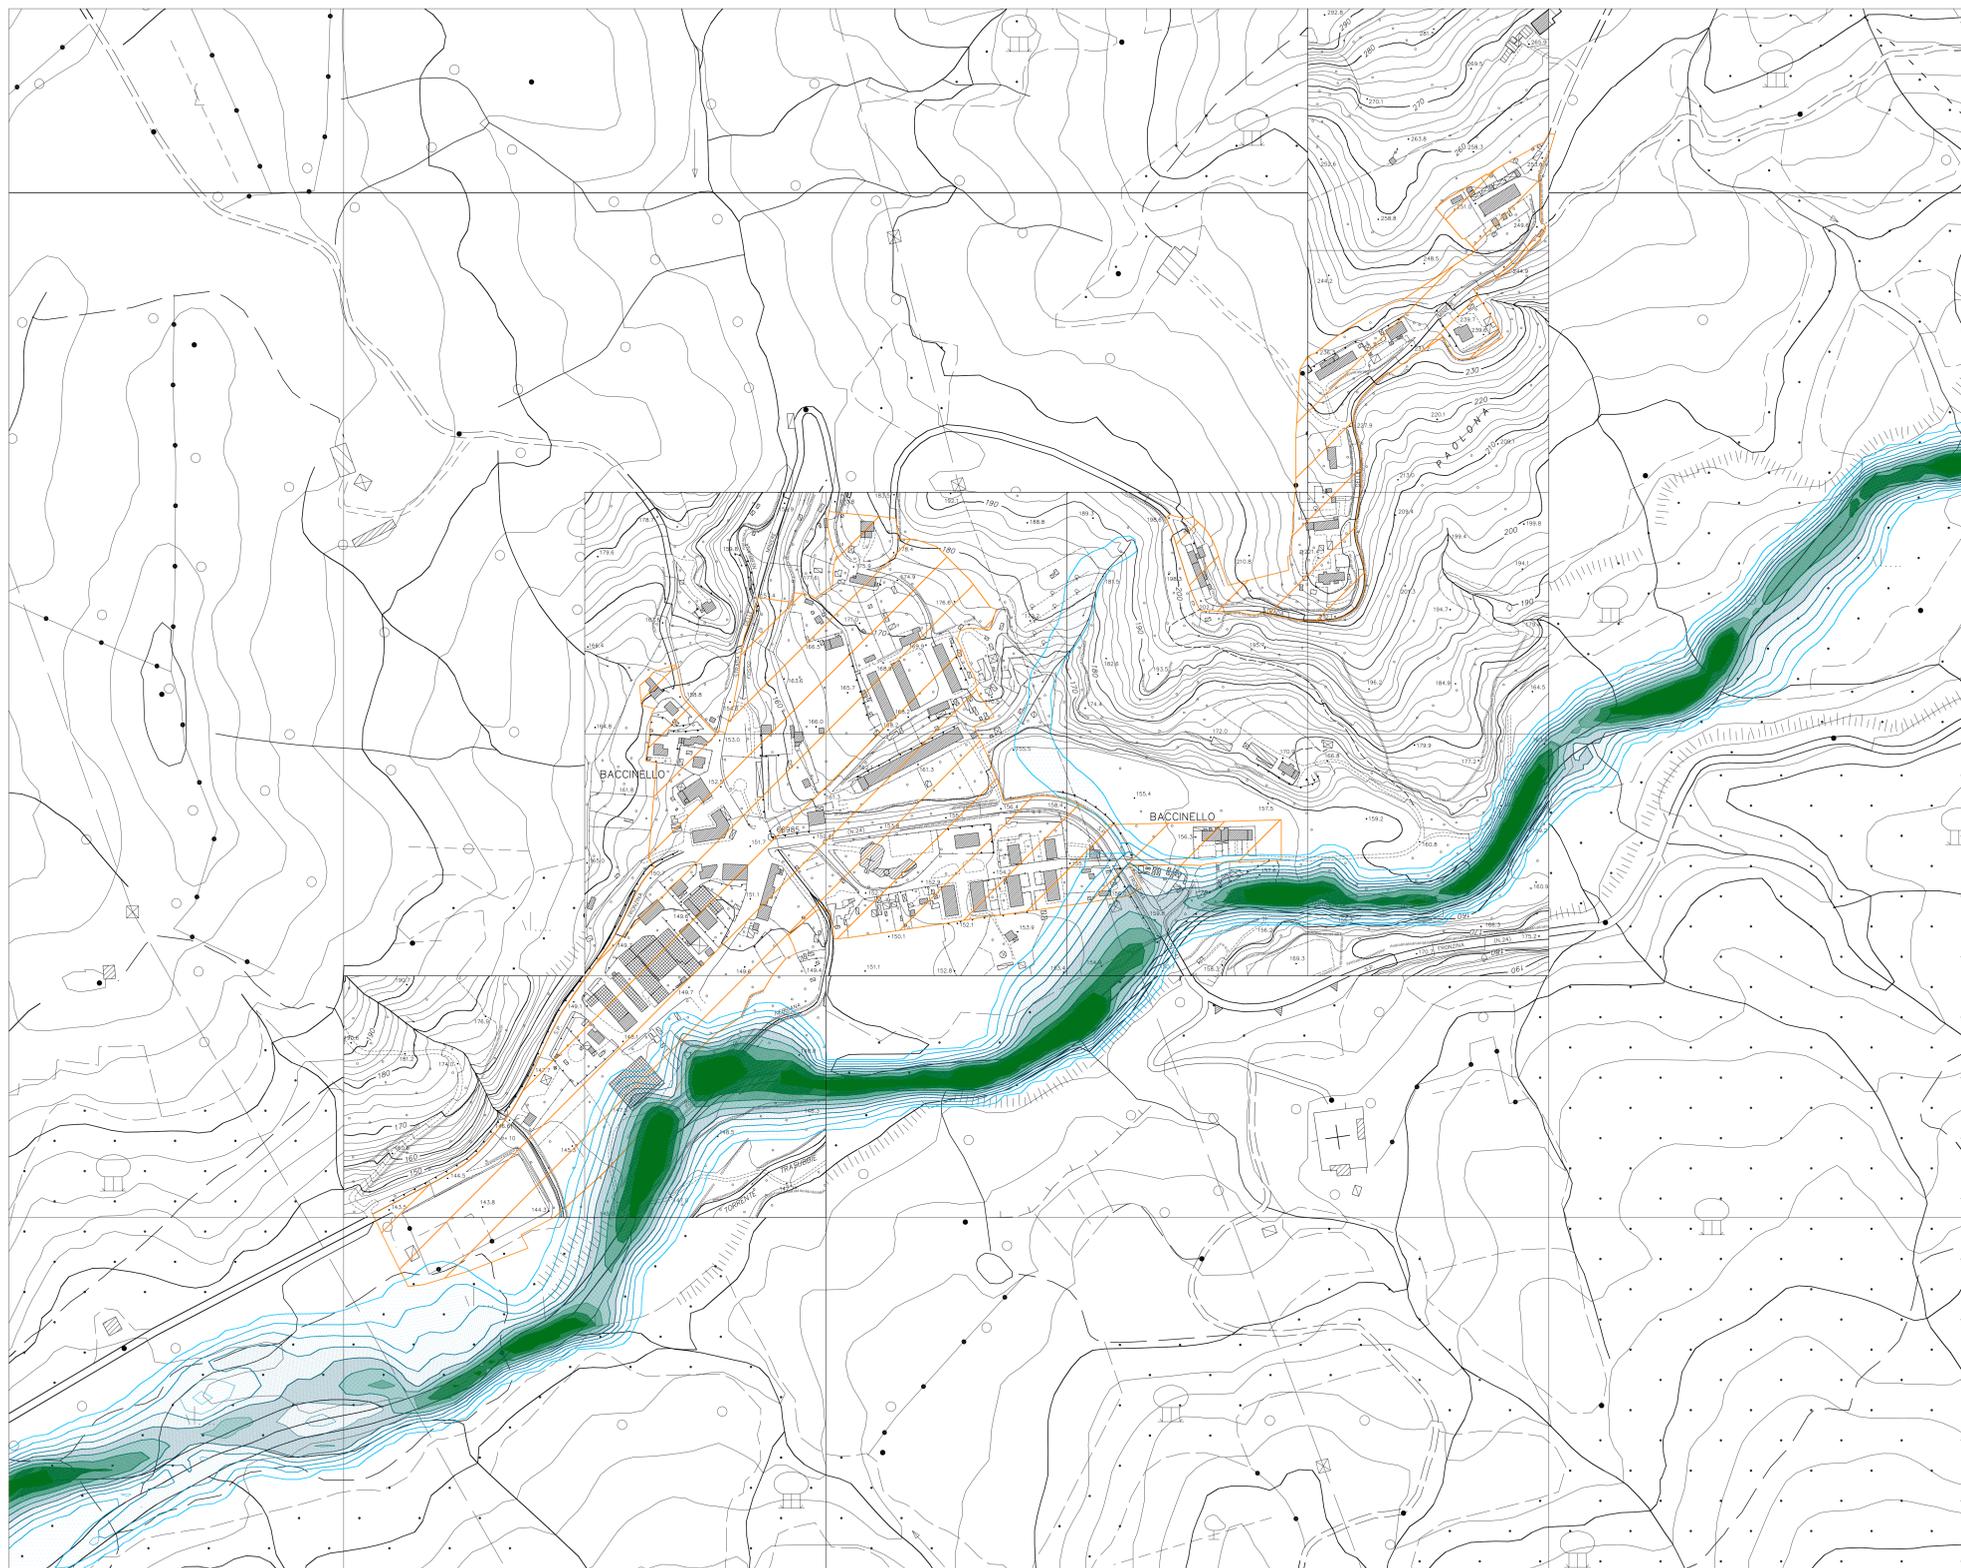


BATTENTI IDRICI EVENTO CON TEMPO DI RITORNO 30 ANNI ABITATO DI BACCINELLO - Scala 1:2.000

-  Battente 0-25 cm
-  Battente 25-50 cm
-  Battente 50-75 cm
-  Battente 75-100 cm
-  Battente 100-125 cm
-  Battente 125-150 cm
-  Battente 150-175 cm
-  Battente 175-200 cm
-  Battente maggiore 200 cm

BATTENTI IDRICI EVENTO CON TEMPO DI RITORNO 30 ANNI ABITATO DI BACCINELLO - Scala 1:10.000

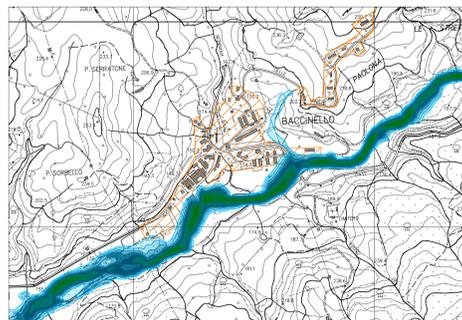

COMUNE DI SCANSANO
(Provincia di Grosseto)

-  Esondazione con Tr = 20 anni
-  Esondazione con Tr = 30 anni
-  Esondazione con Tr = 200 anni

Ing. Luca MORETTI, Via Golden n. 23 - 58100 GROSSETO Tel. e Fax (0564) 62077 Cell. (0564) 333 8973895
email: <luccamoretti2@virgilio.it> - <lucca.moretti2@ingec.co> - C.F. ART. LOU 64121 E202E - P.IVA 01285390530

OGGETTO: STUDIO IDRAULICO A SUPPORTO DEL REGOLAMENTO URBANISTICO DEL COMUNE DI SCANSANO

OGGETTO: STUDIO RELATIVO AL RISCHIO IDRAULICO ABITATO DI BACCINELLO	FOGLIO: Bacc. 3
TITOLO: BATTENTI PER EVENTI CON TEMPO DI RITORNO DI 30 ANNI	
SCALA: 1:2.000; 1:10.000	
DATA: Aprile 2015	
PROGETTISTA: Ing. Luca MORETTI Ufficio di Scansano (GR)	
COMITENTE: COMUNE DI SCANSANO Via S. Caterina n. 34 58054 Scansano (GR)	