



- Battente 0-25 cm
- Battente 25-50 cm
- Battente 50-75 cm
- Battente 75-100 cm
- Battente maggiore 100 cm

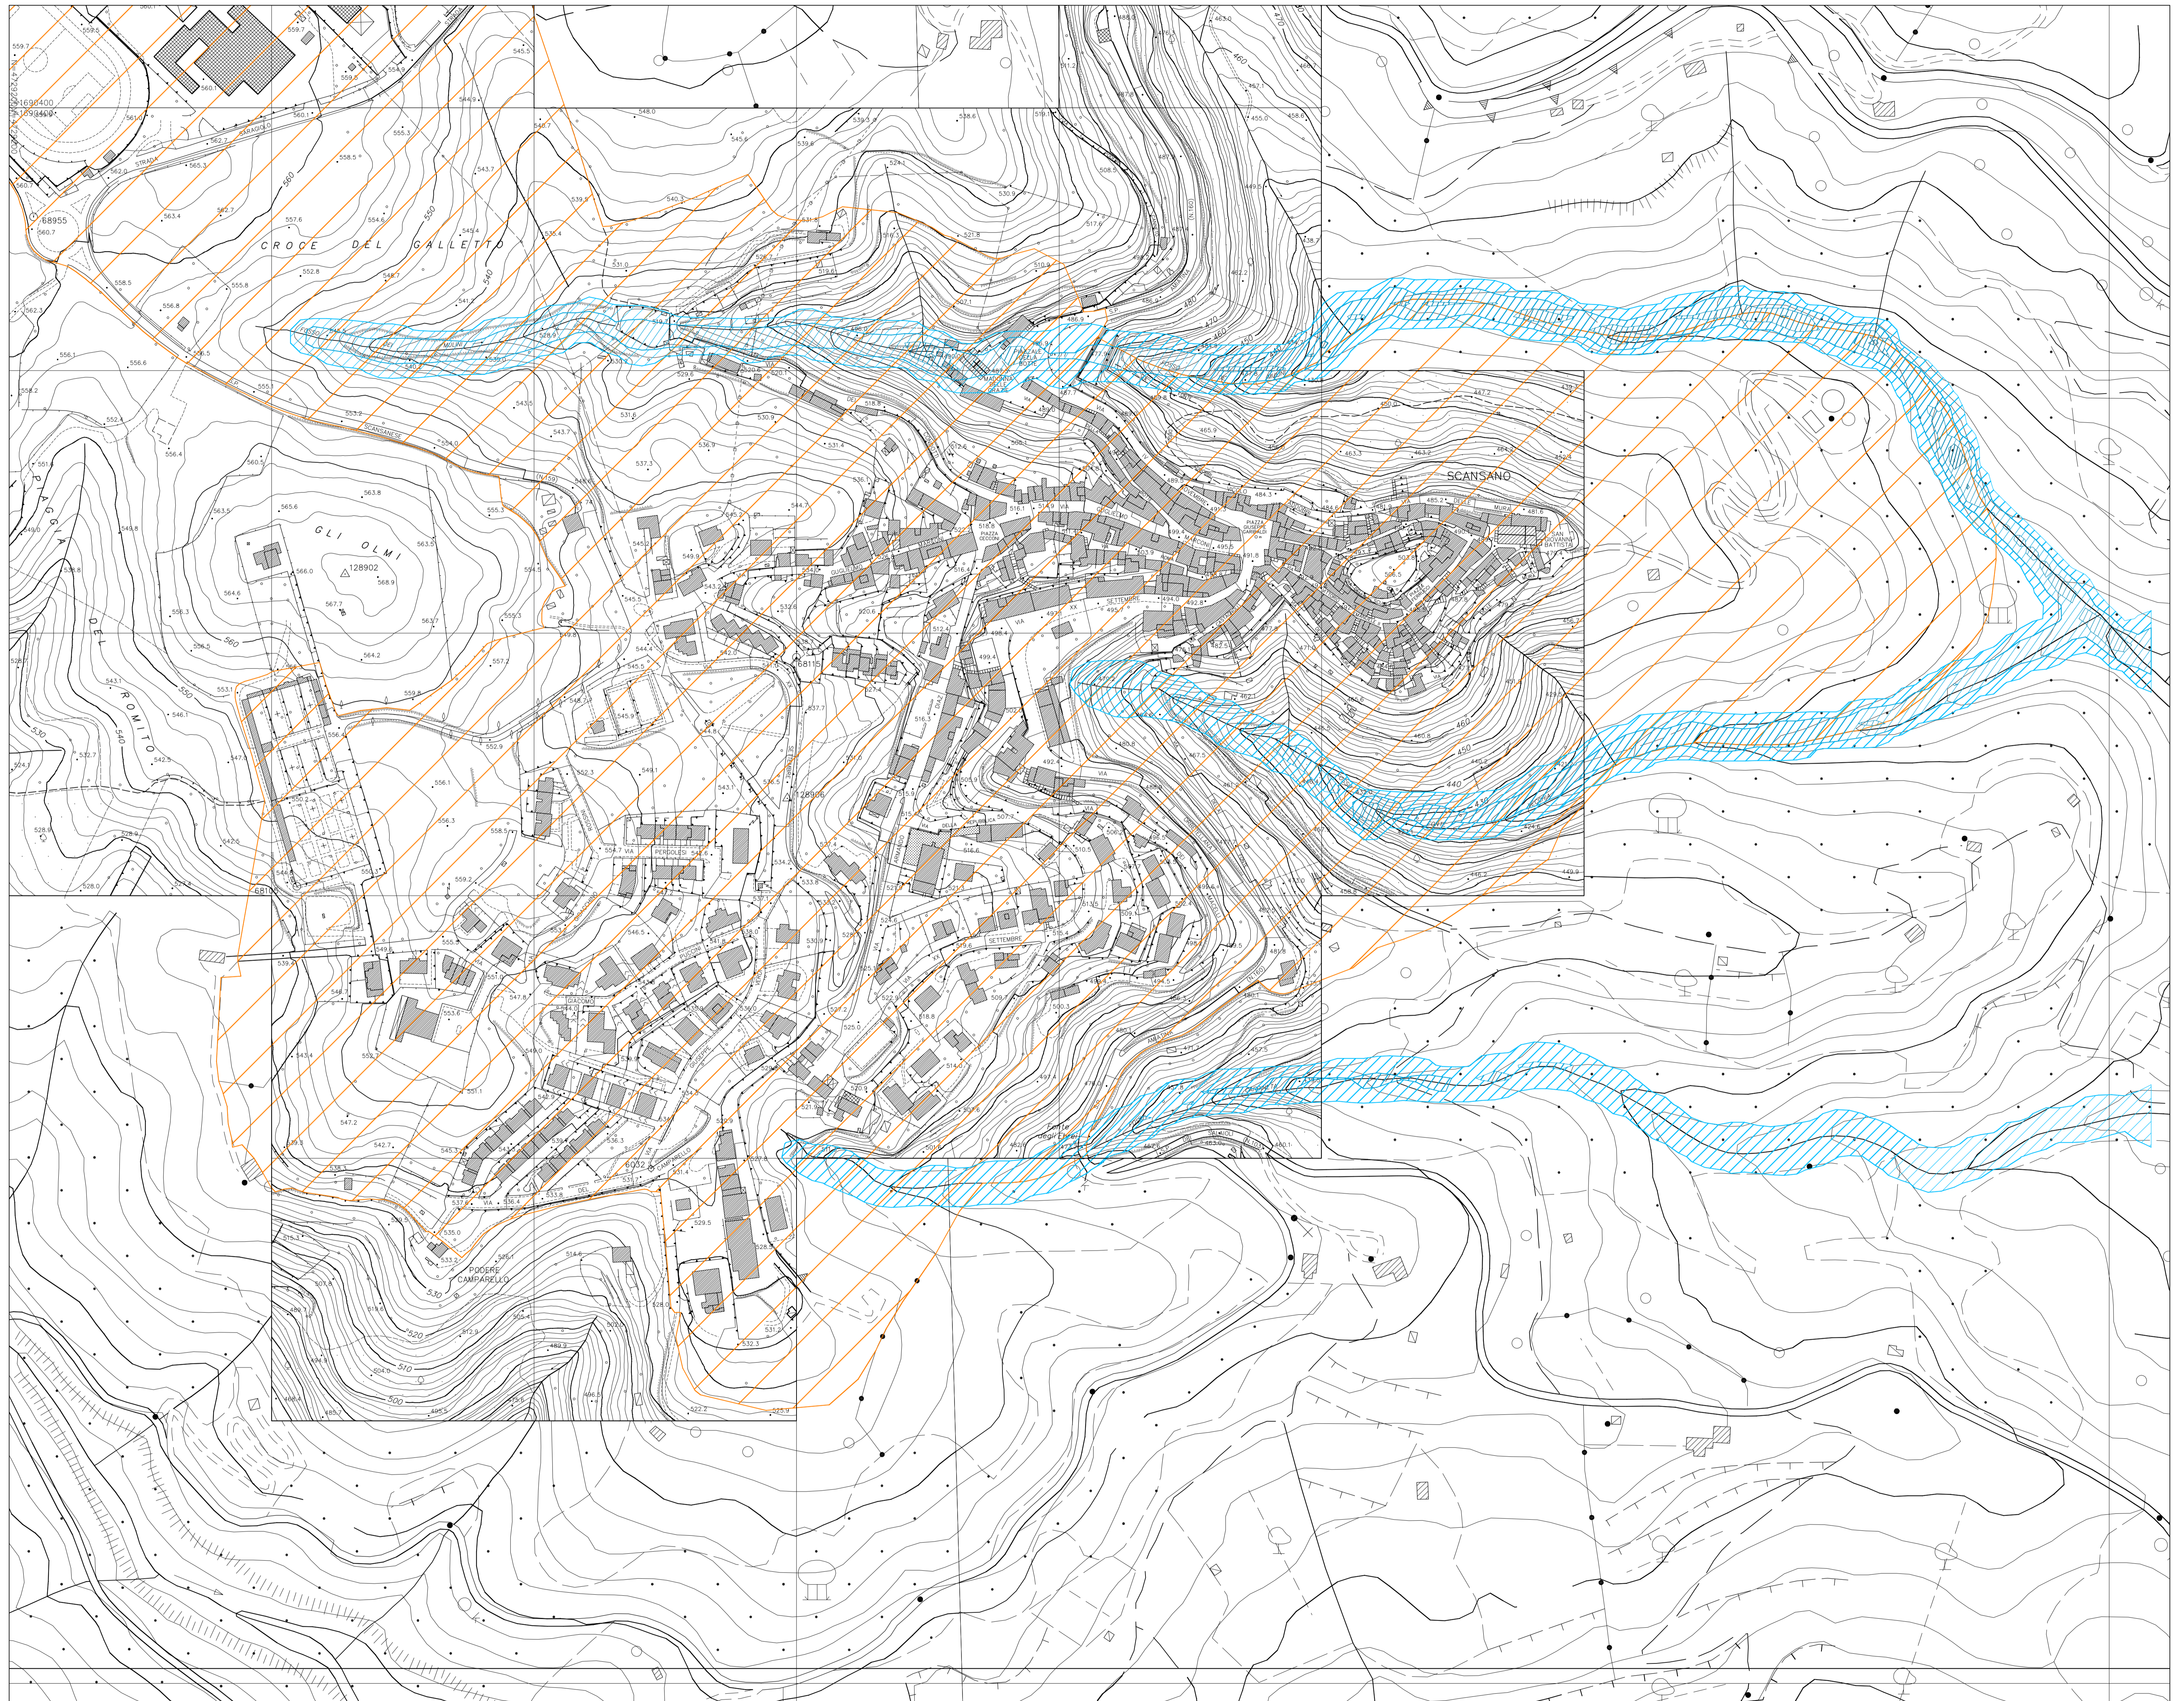

BATTENTI IDRICI EVENTO CON TEMPO DI RITORNO 30 ANNI ABITATO DI SCANSANO - Scala 1:10.000

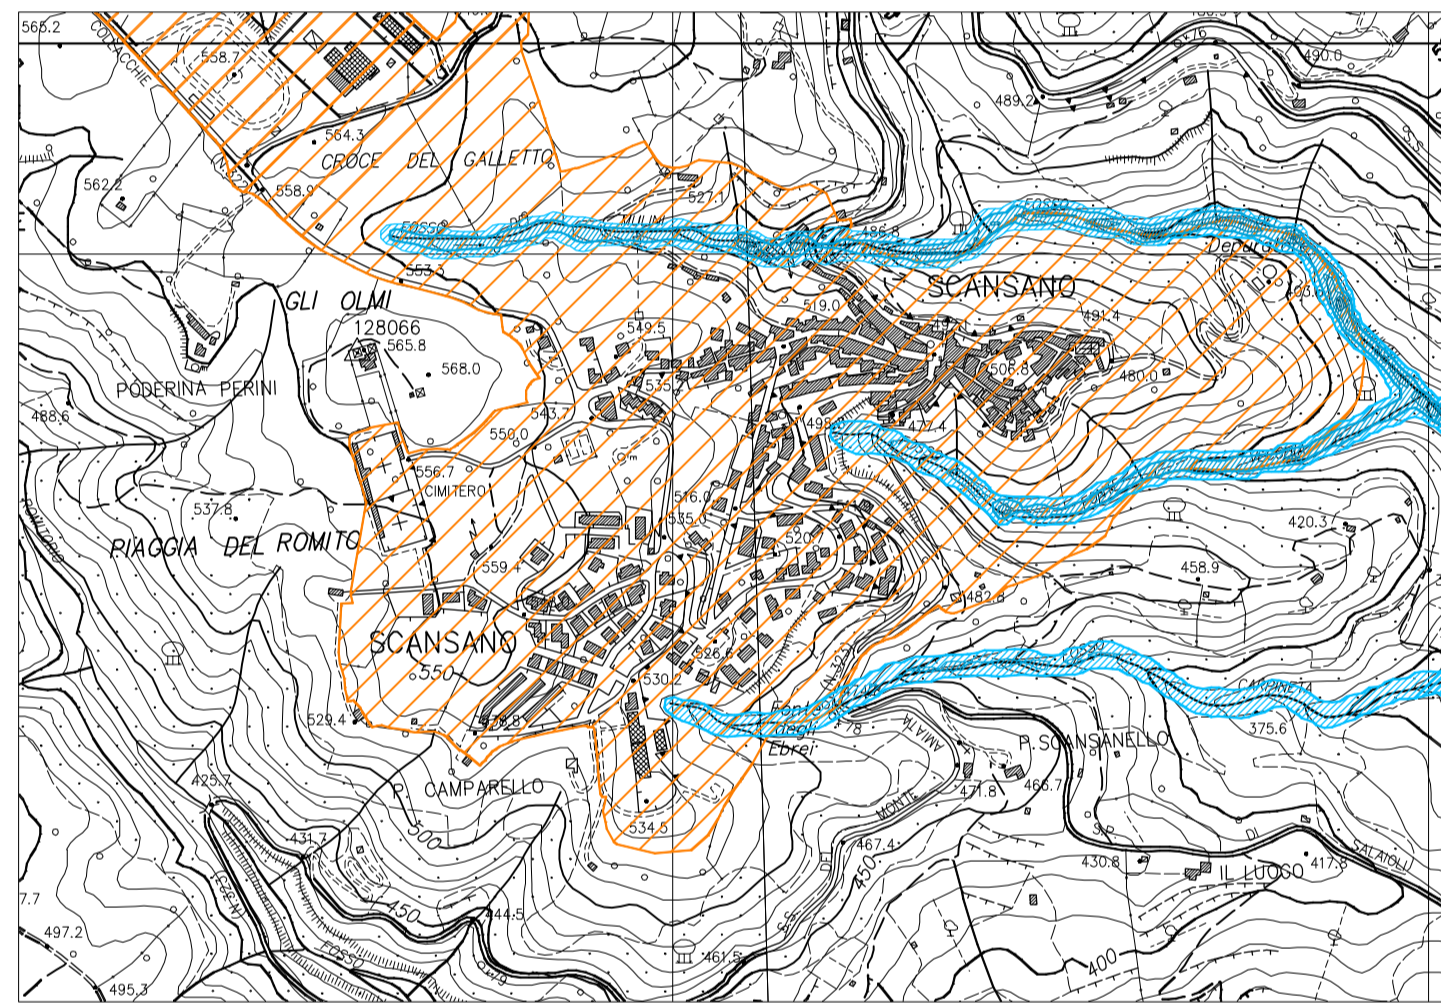

COMUNE DI SCANSANO
(Provincia di Grosseto)

- Esondazione con Tr = 20 anni
- Esondazione con Tr = 30 anni
- Esondazione con Tr = 200 anni

Ing. Luca MORETTI, Via Galvani n. 23 - 58100 GROSSETO Tel. e Fax (0564) 80077 Cell. (0564) 8973895
 email: lucamoretti2@virgilio.it - PEC: lucamoretti2@pec.grosseto.it - C.F. ART. L. 04/12/12 6202E - P.IVA 01285390530

OGGETTO: STUDIO IDRAULICO A SUPPORTO DEL REGOLAMENTO URBANISTICO DEL COMUNE DI SCANSANO

OGGETTO: STUDIO IDRAULICO A SUPPORTO DEL REGOLAMENTO URBANISTICO DEL COMUNE DI SCANSANO	
PROGETTO: BATTENTI PER EVENTI CON TEMPO DI RITORNO DI 30 ANNI	
SCALA: 1:2.000; 1:10.000	
DATA: Aprile 2015	
PROGETTISTA: Ing. Luca MORETTI <small>Ufficio di Scansano - Via Galvani n. 23 - 58100 Grosseto (GR) - Tel. e Fax (0564) 80077 - Cell. (0564) 8973895 - Email: lucamoretti2@virgilio.it - PEC: lucamoretti2@pec.grosseto.it - C.F. ART. L. 04/12/12 6202E - P.IVA 01285390530</small>	
COMITENTE: COMUNE DI SCANSANO <small>Via Galvani n. 23 - 58100 Grosseto (GR) - Tel. e Fax (0564) 80077 - Cell. (0564) 8973895 - Email: lucamoretti2@virgilio.it - PEC: lucamoretti2@pec.grosseto.it - C.F. ART. L. 04/12/12 6202E - P.IVA 01285390530</small>	