


Sindaco e assessore all'urbanistica
 Giovanni Morganti
 Responsabile del procedimento
 Gianmarco Pandolfini
 Garante della comunicazione
 Carmela Ascantini

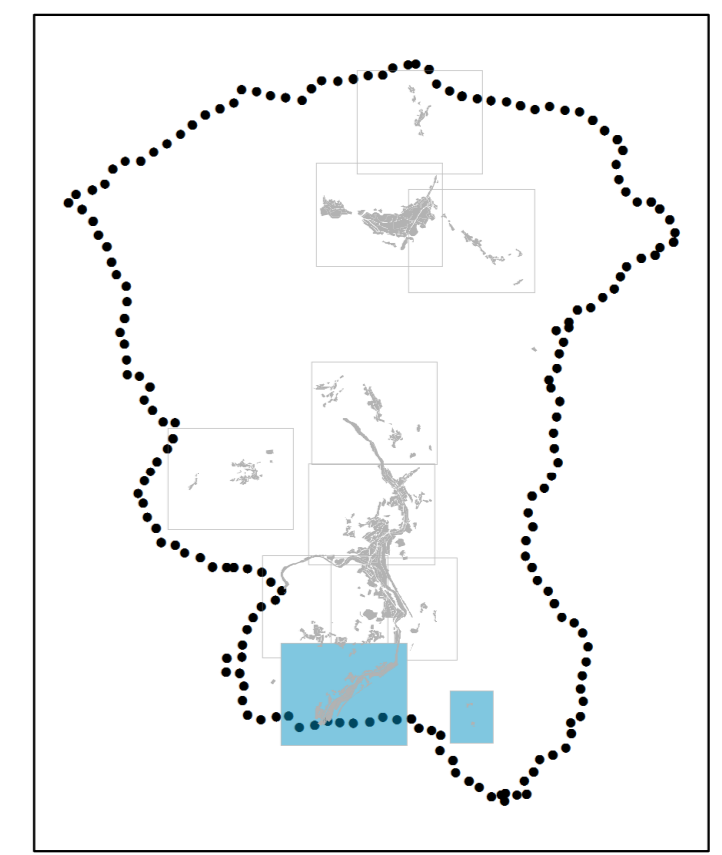

Regolamento Urbanistico

Progetto
 arch. Roberto Vezzosi
 Studi geologici
 dott. Alberto Tonni
 Cartografia
 dott. Massimo Tofanelli

TERRIGOLI - LE CONFINA - FRAZIONI

dicembre 2014

scala 1:2.000

Legenda

ZONE TERRITORIALI OMOGENEE (DM 1444/68)

- Zone A - Parti di territorio interessate da aggiornamenti urbani che inestono carattere storico, artistico o particolare pregio ambientale
- Zone B - Parti di territorio totalmente o parzialmente edificate, diverse dalle zone A
- Zone C - le parti del territorio destinate a nuovi complessi insediativi inedificate
- Zone D - Parti di territorio destinate a insediamenti per impianti industriali o ad essi assimilati
- Zone E - Parti di territorio destinato ad usi agricoli
- Zone F - Parti di territorio destinate ad attrezzature ed impianti di interesse generale
- Zone G - Parti di territorio di pertinenza fluviale
- Zone MMA - Parti di territorio destinate alla mobilità

I TESSUTI URBANI

- AS - Ambiti storico o storizzati
- AC - Ambiti ad assetto consolidato
- NSP - Nuclei storici della produzione
- NSM - Nuclei storici minori
- POR - Presistenze di origine rurale
- PRU - Insediamenti residenziali unitari
- PRS - Insediamenti residenziali sparpagati
- IPR - Insediamenti produttivi recenti
- ASR - Aggiunte singolari recenti

ATTUAZIONE DEL PIANO

Tipi di intervento

- r - Risanamento conservativo
- re - Restauro
- r1 - Ristrutturazione edilizia 1
- r2 - Ristrutturazione edilizia 2
- se - Sostituzione edilizia
- pvc - Permesso a costruire vigente
- Allineamento dei piani

Modi di intervento

- Piani attuativi vigenti
- Piani attuativi
- Interventi convenzionati

DESTINAZIONI D'USO

Servizi e attrezzature di interesse comune

- At - Attrezzature ferroviarie
- S - Servizi e attrezzature di interesse comune
- Ap - Attrezzature di pubblico interesse
- App - Attrezzature per la Protezione civile
- At - Attrezzature tecnologiche
- Sc - Servizi per la cultura e lo spettacolo
- Si - Servizi per l'istruzione
- Sm - Servizi per la pubblica amministrazione
- Sc - Servizi per il culto
- Ss - Servizi sanitari
- Sa - Servizi associativi
- As - Attrezzature sportive
- Vs - Verde sportivo
- Vp - Verde pubblico
- pp - Parcheggi pubblici

Attività produttive e terziarie

- Ia - Industriale artigianale
- Md - Magazzini, depositi
- Tc - Terziario commerciale
- Td - Terziario direzionale
- Tm - Aree di servizio, autolavaggi
- Tn - Terziario ricettivo
- Tl - Terziario turistico

Spazi aperti



- pz - Piazze
- pr - Parcheggi privati
- V - Aree a Verde privato di valore ecologico e ambientale
- Vt - Aree fluviali di connessione ecologica e fruttiva
- Giardini di edifici storici

Stato

- Es - Esistente
- Pr - Progetto

ALTRI ELEMENTI DEL PIANO

- Aree sottoposte a esproprio
- Limite del centro abitato
- Ambiti agricoli di corona
- Sedimi edificati
- Edifici nel territorio extraurbano sottoposti a schedatura

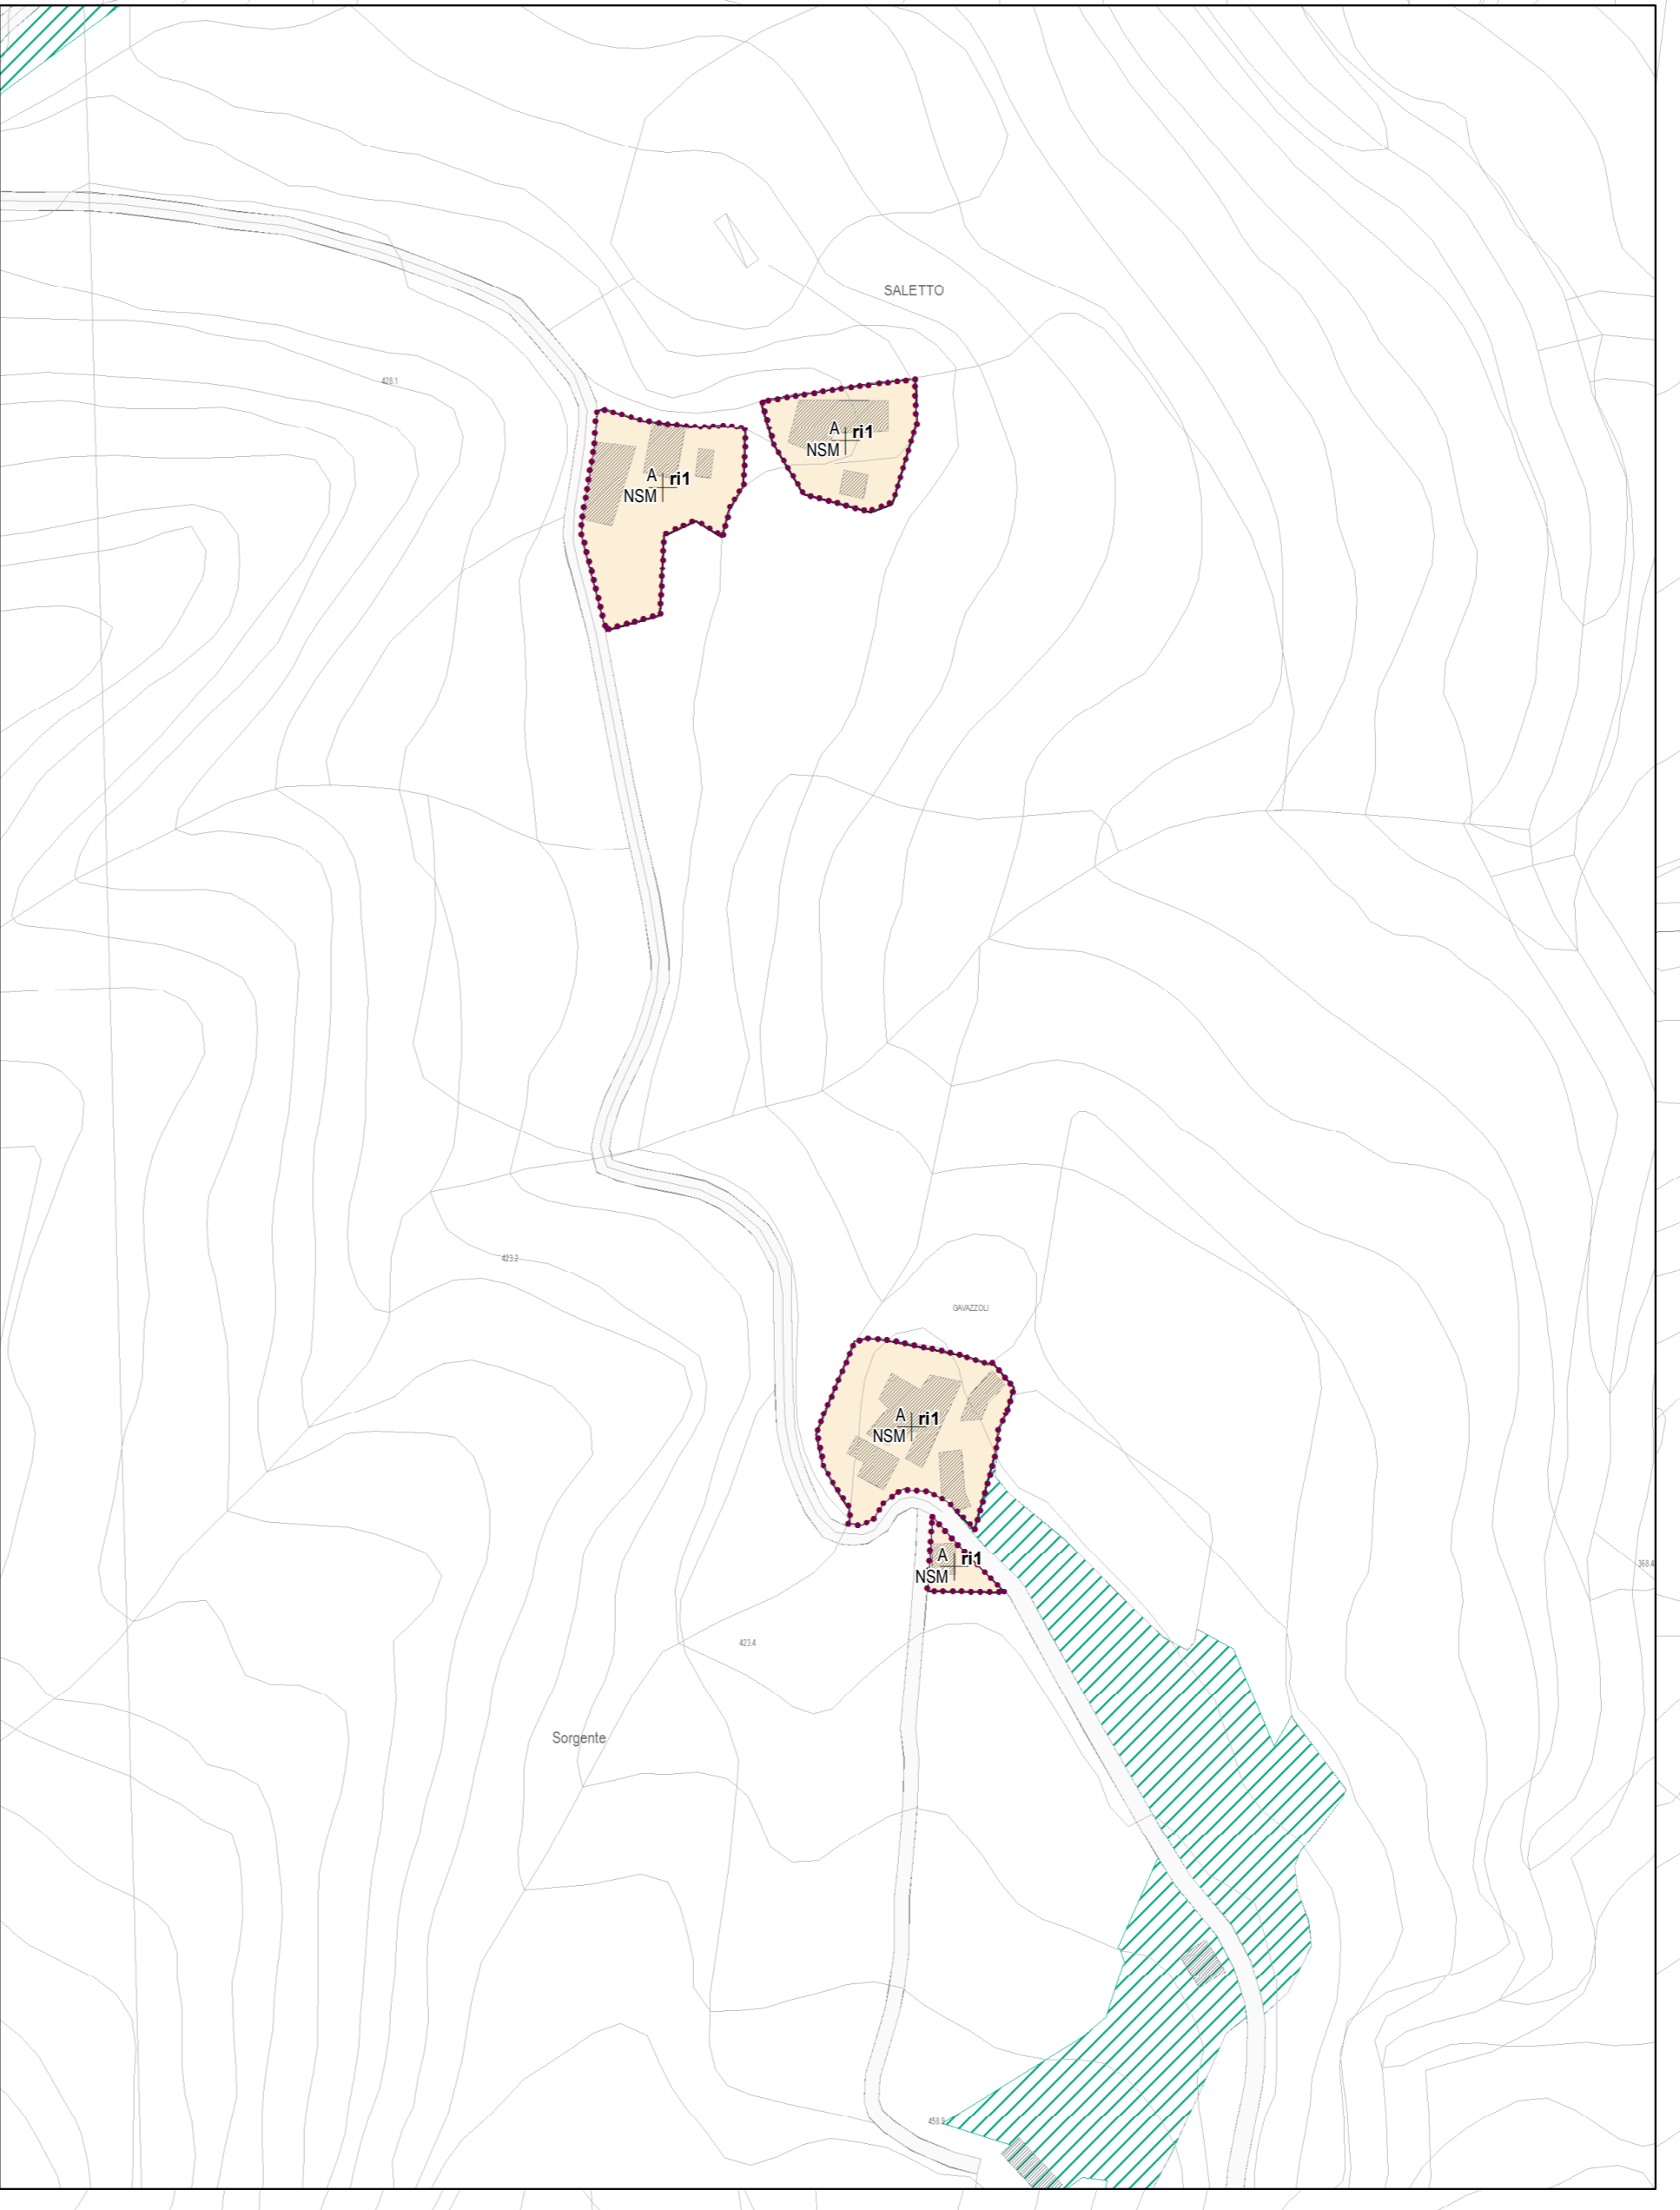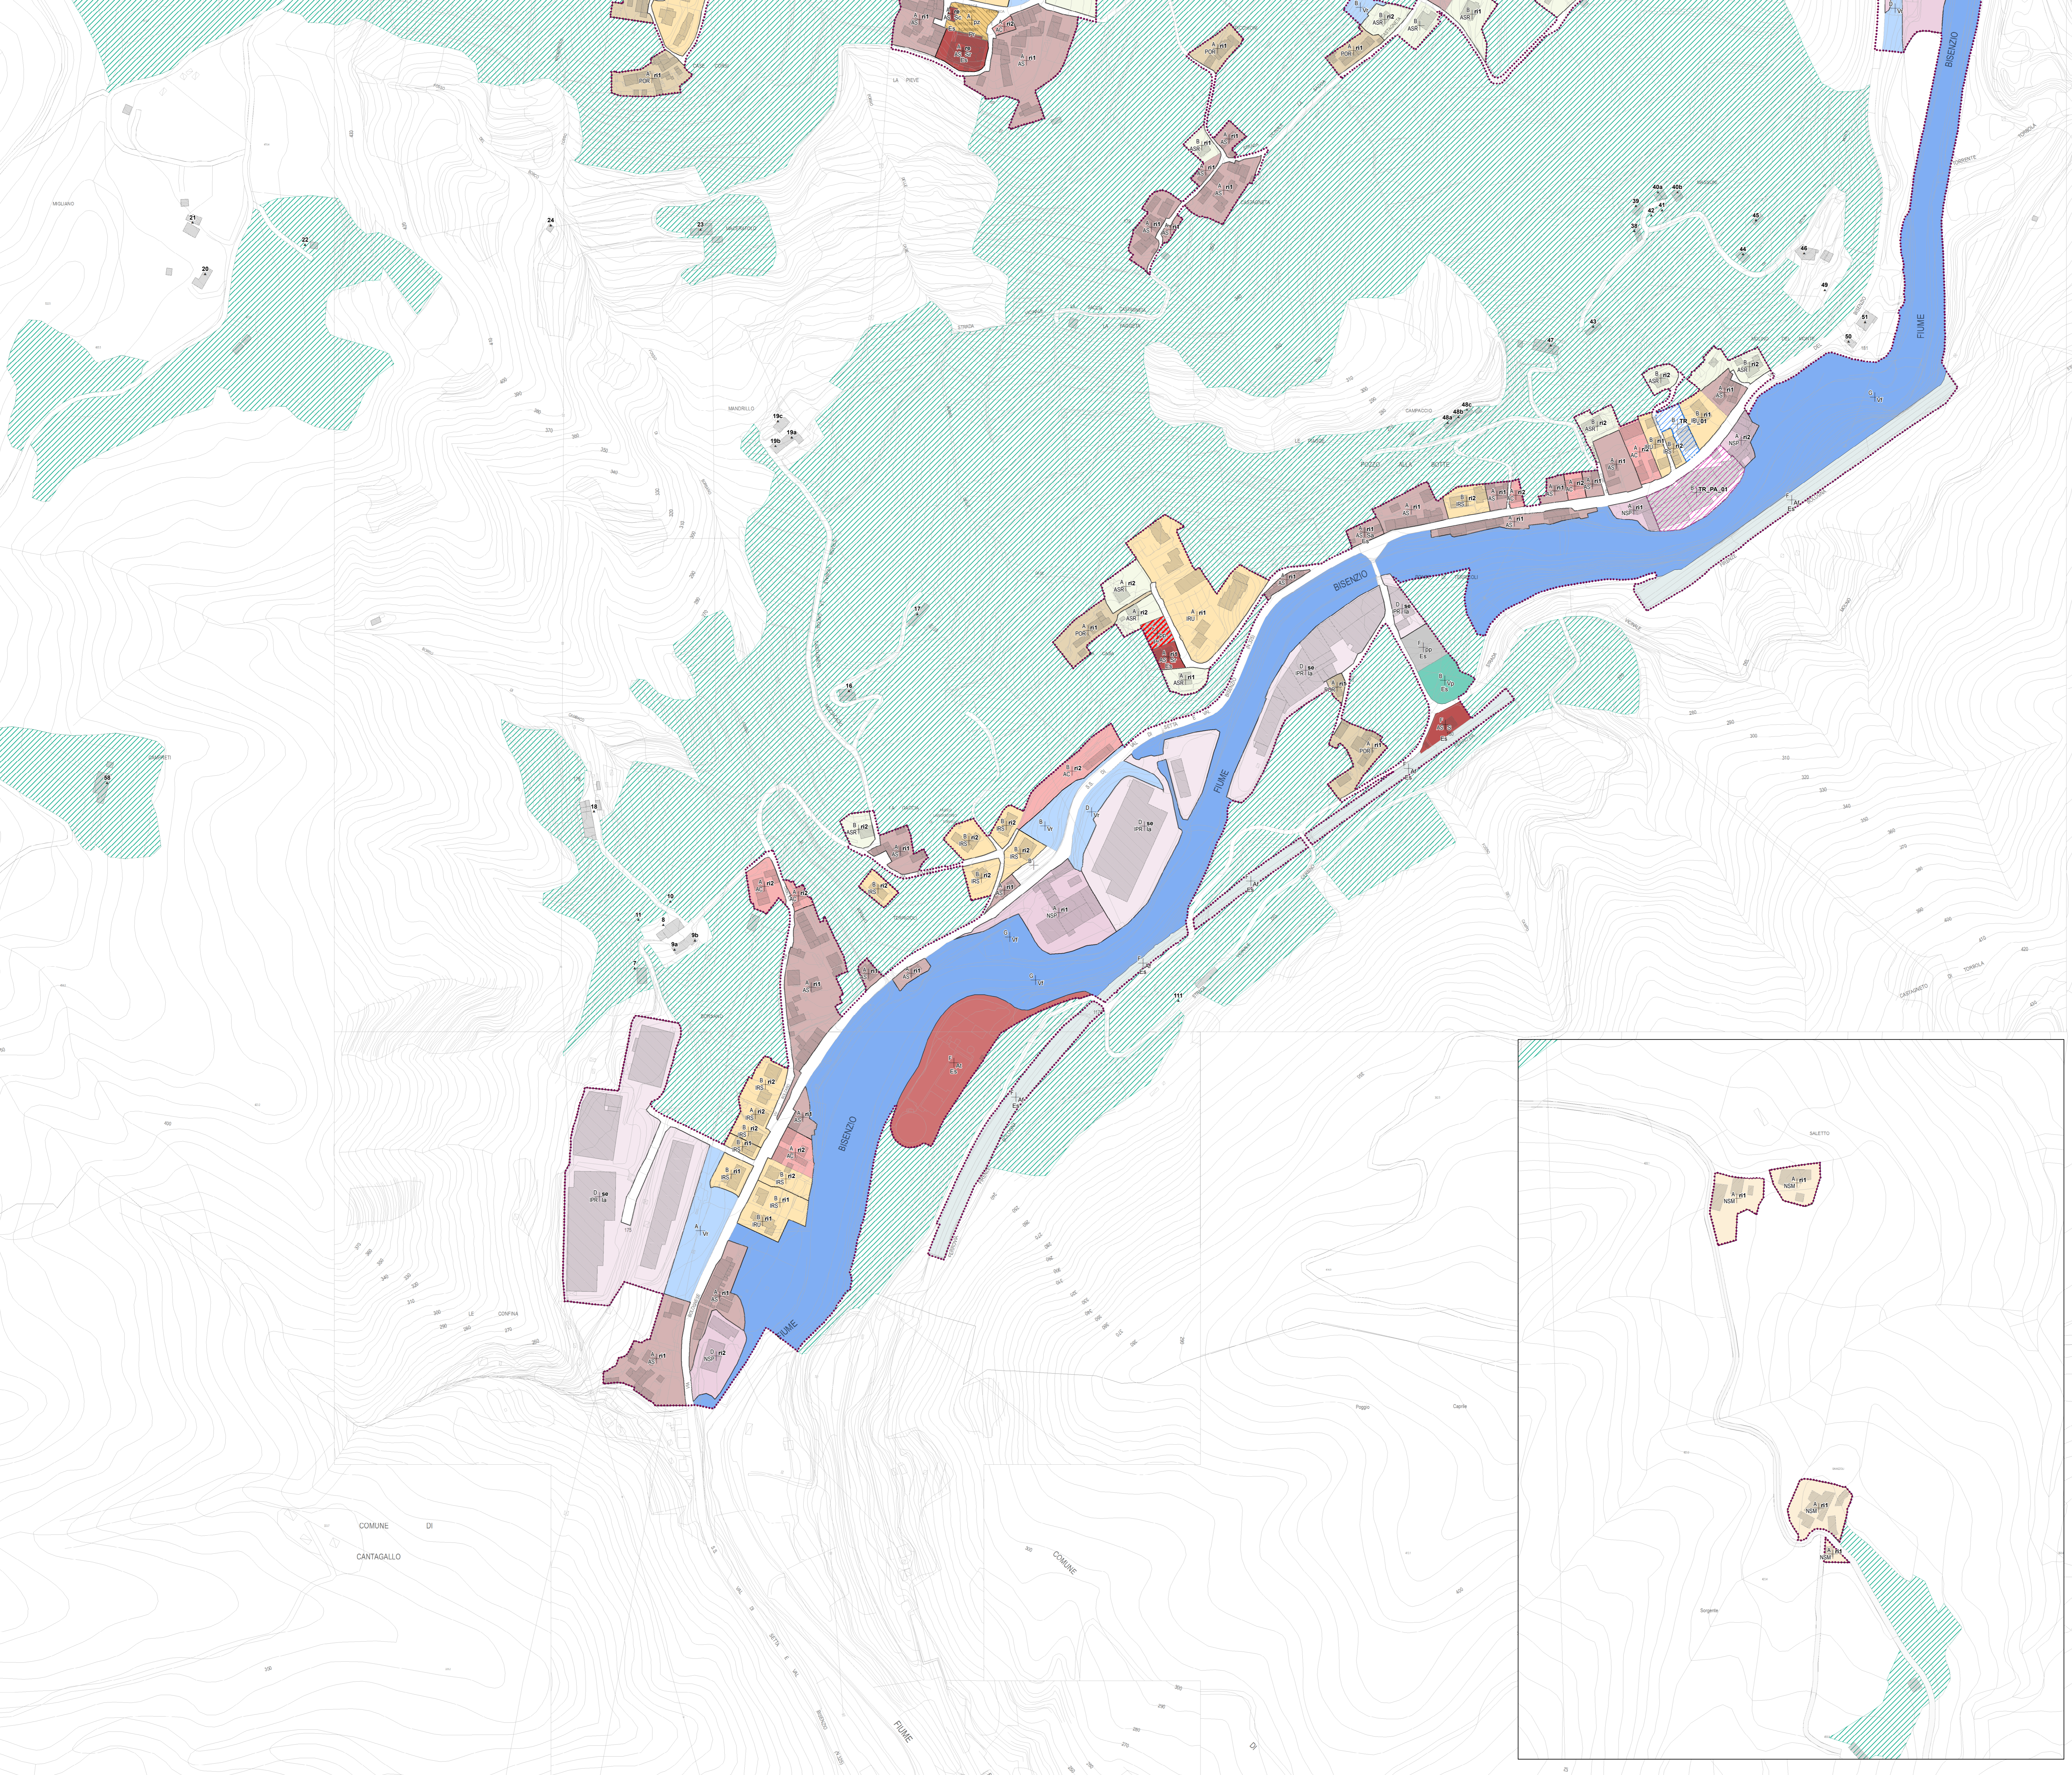

COMUNE DI
 CANTAGALLO

COMUNE DI
 POGGIO

COMUNE DI
 SORIANO