


modellazione idraulica

- Velocità TR200
- $v < 0.25$ m/s
 - 0.25 m/s $< v < 0.5$ m/s
 - 0.5 m/s $< v < 0.75$ m/s
 - 0.75 m/s $< v < 1$ m/s
 - $v > 1$ m/s

Cartografia
— CTR 2k

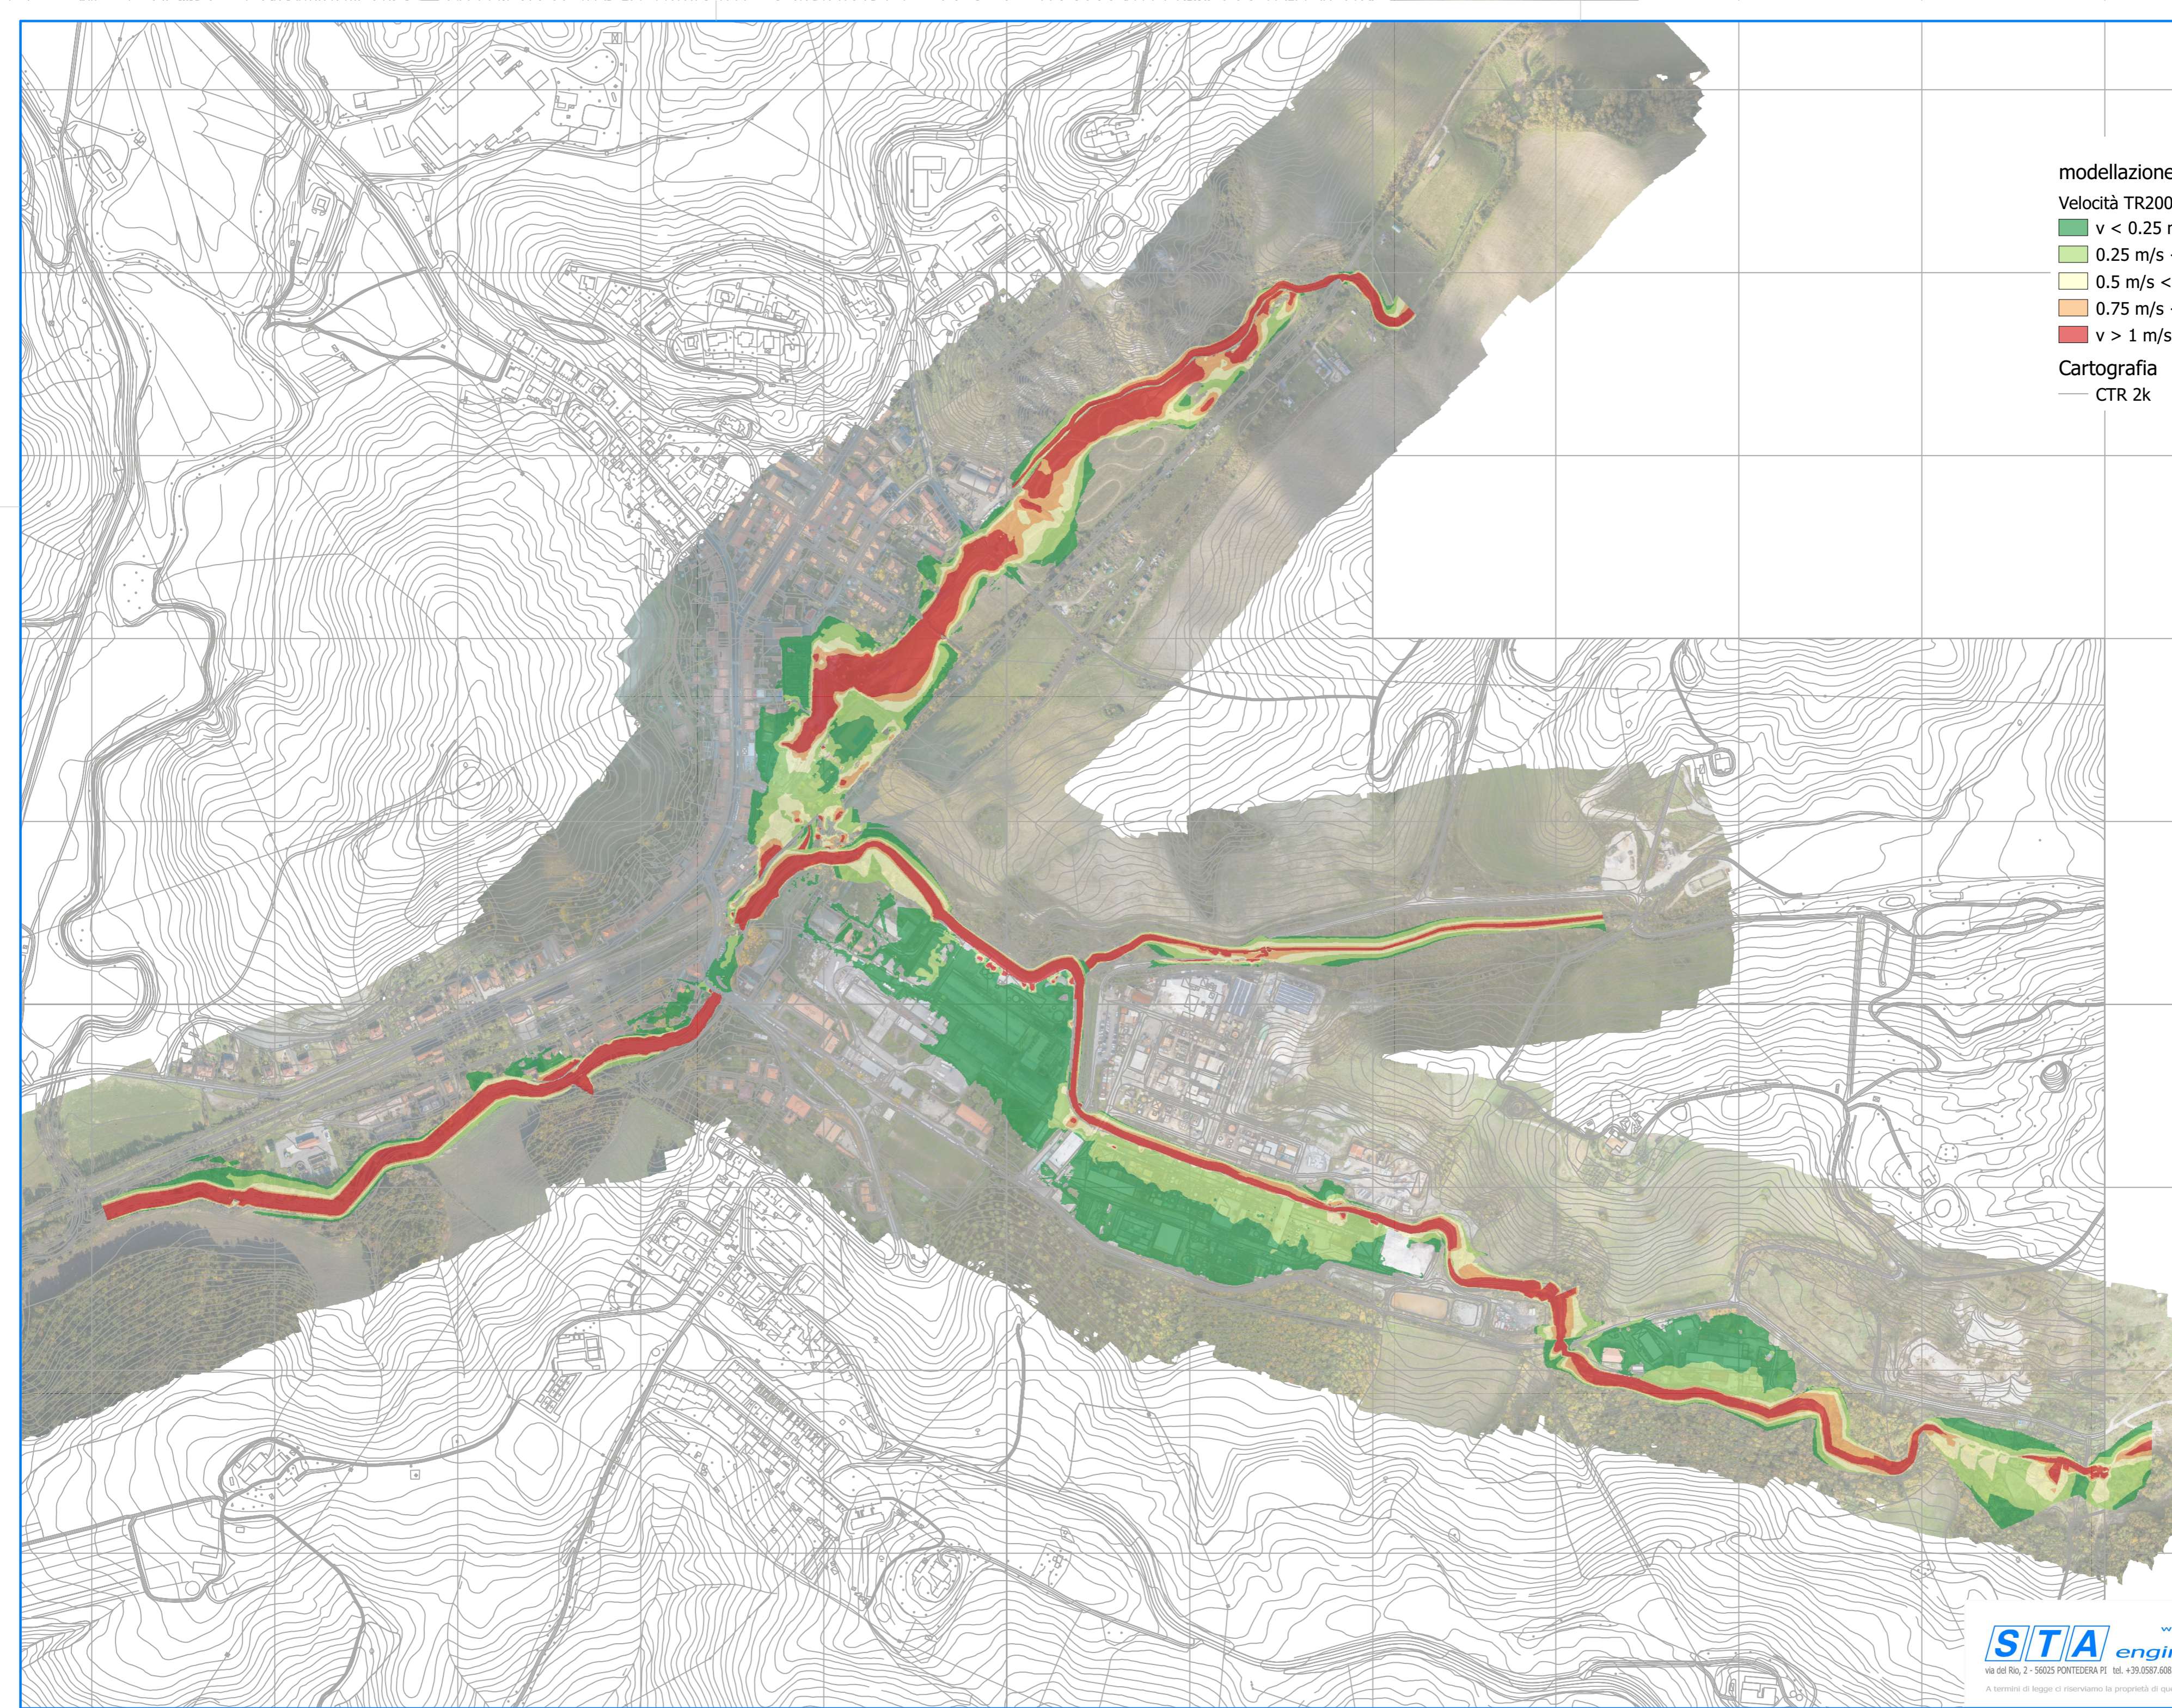

Il Direttore dei Lavori
Studio idrologico-idraulico a supporto della redazione del Piano Operativo di Volterra
VOLTERRA PI
Comune di VOLTERRA
VELOCITÀ TR200 DA MODELLO IDRAULICO

OGGETTO:
UBICAZIONE:
COMITENTE:
ELABORATO:

DATA: Marzo 2021
Pr. n°: 19-007

Il Progettista
TAVOLA numero
02

STUDIO IDRAULICO
SCALA 1: 4500

STA engineering
www.sta-eng.it
Via del Rio, 2 - 56025 PONTEDERA PI tel. +39.0587.608233 fax +39.0587.608233

A termini di legge ci riserviamo la proprietà di questo elaborato con divieto di riprodurlo anche parzialmente.
Formato UNI A2 (594 x 420)