COMUNE DI VOLTERRA

POGGIO ALLE CROCI

PIANO ATTUATIVO
RECUPERO DEL COMPLESSO EDILIZIO E DELL'AREA DELL'EX OSPEDALE PSICHIATRICO

PSC Schema direttore 5 (l'affaccio sud)

richiedente

Soc. POGGIO alle CROCI s.r.l.
Via Monte Tambura, n.26 - Viareggio, Lucca

progettazione urbanistica - architettonica e coordinamento

LUIGI PIEROTTI ARCHITETTO
Via Ludovico Muratori 1, 56017 San Giuliano Terme PISA; tel e fax 050/48382

MASSIMO DEL SEPPIA ARCHITETTO
Via Maccatella 34, 56124 PISA; tel 050/541830, fax 050/3136791

ANDREA FRUZZETTI GEOMETRA
Via Maccatella 34, 56124 PISA; tel 050/541830, fax 050/3136791

consulenti

ambiente — Roberto Bonaretti Agronomo
Via San Michele degli Scalzi 146, 56124 PISA; tel-fax 050/970033

geologia — Antonio Liberato Geologo
Via Carroli 30, 57123 LIVORNO; tel 0586/885199, fax 0586/211772

Barsanti, Sani & Associati
Via Buiamonti 29, 55100 LUCCA; tel 0583/467427, fax 0583/91090

valutazione integrata — Dott.Ing. Andrea Profeti
Via A. Gramsci 49, 56024 PONTE A EGOLA (PI); tel-fax 0571/497075

strutture — Studio di Ingegneria delle Strutture
di Andrea Cecconi, Sandro Pustorino, Fabrizio Ristori & Associati
Via Borra 35, 57123 LIVORNO; tel 0586/834339 - 838709, fax 0586/834010

impianti — INGEO Engineering s.r.l.
Via Malasoma 18, 32767 Z.I. Ospedaletto PISA; tel 050/982884, fax 050/982752

ALEPH s.r.l. Ingegneria dei Trasporti e Pianificazione Territoriale
Via Pierluigi da Palestrina 28/R, 50144 FIRENZE; tel 055/359734

mobilità — Sandro Bonannini Architetto

restauro e progettazione — Claudio Ulivieri Perito edile

urbanizzazione

collaboratori
Gaia Salvatici Geometra, Alessio Accorroni Architetto, Sara Cecconi Architetto, Marco Alessandrini Ingegnere, Martino Lenzi Geometra, Mirko Gallo Geometra, Pierluigi D'Acunto Ingegnere, Teresa Claur Architetto, Giacomo Gremignai Geometra, Andrea Bardelli Geometra

DATA
2011
DICEMBRE

STATO ATTUALE
AREE STANDARD
PARCHEGGIO PUBBLICO

TAVOLA
URB 05
SCALA 1:200

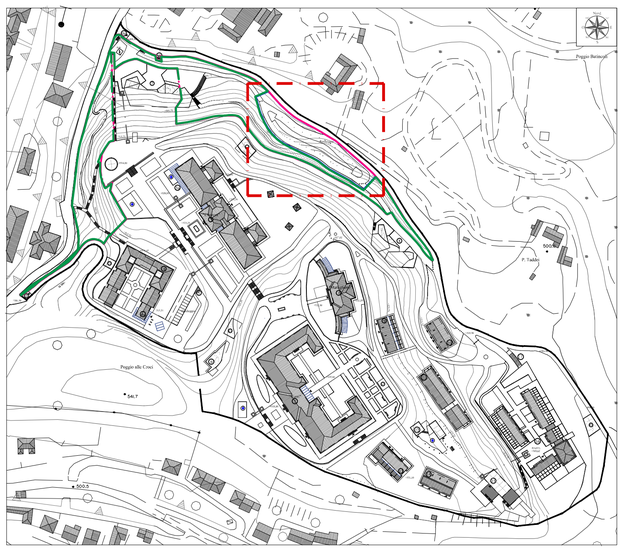

PLANIMETRIA DI RIFERIMENTO

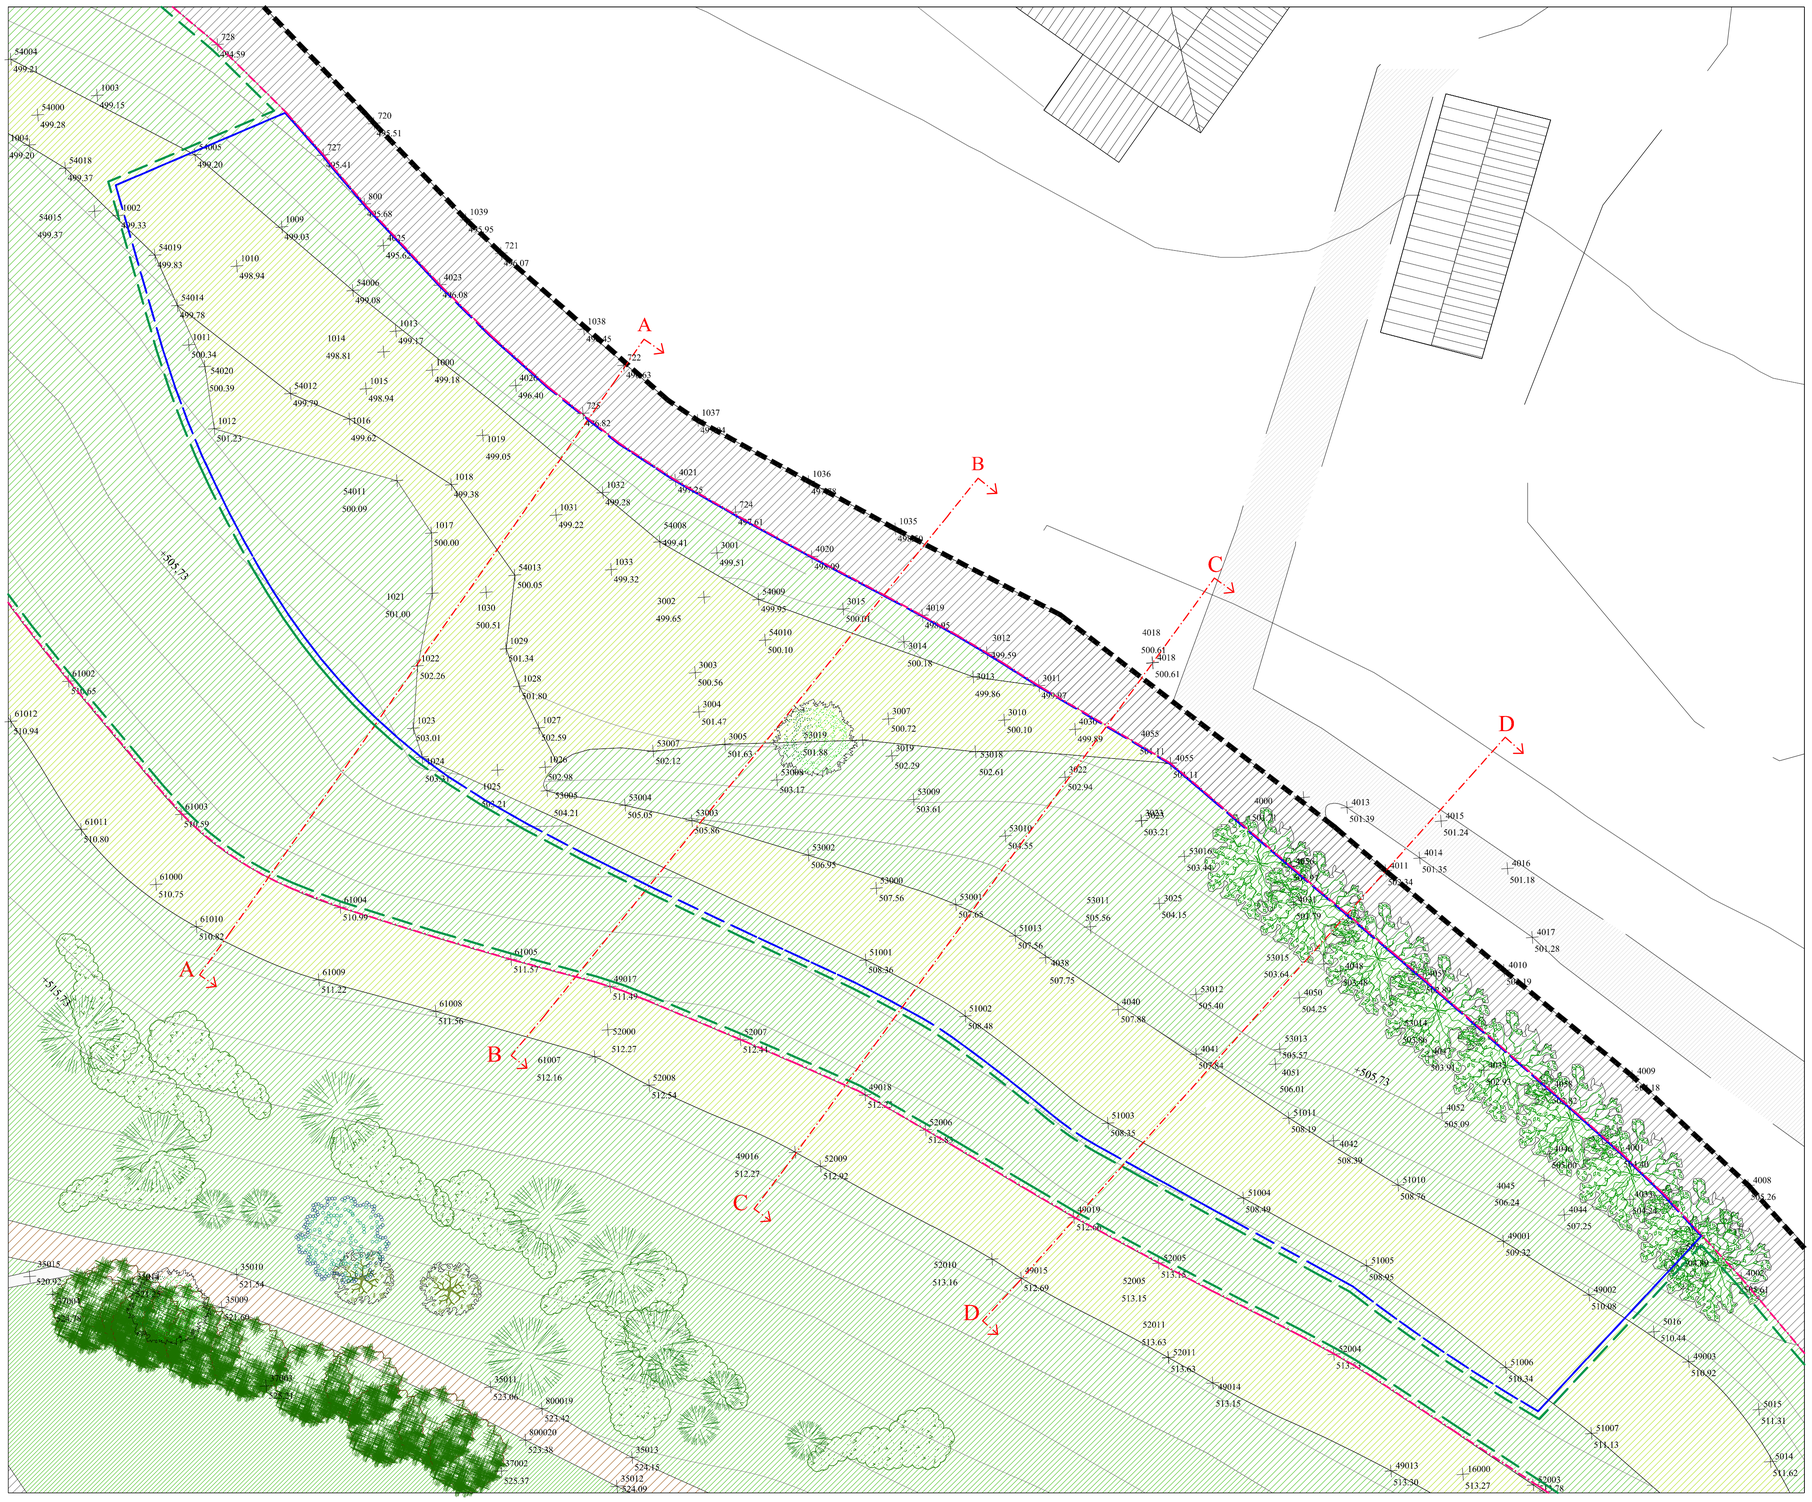

PIANTA

Legenda:

- Limite area pubblica
- Limite area a parcheggio
- Limite verde pubblico
- Limite area di intervento

SEZIONI STATO ATTUALE

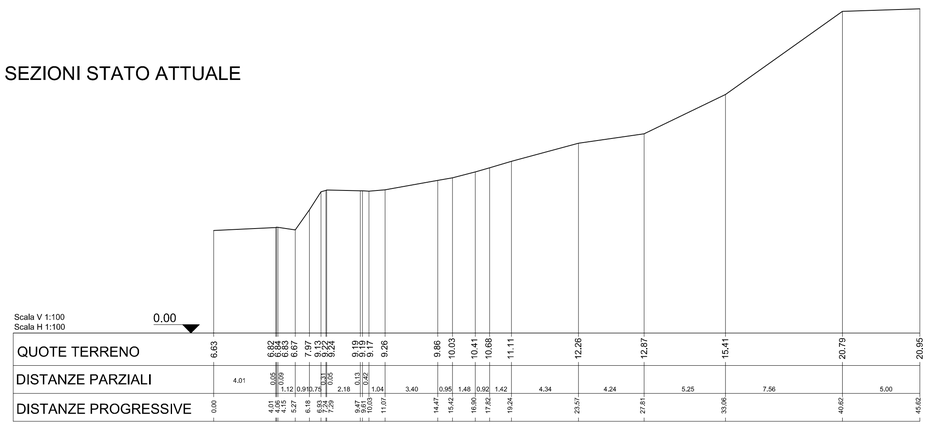

SEZIONE A-A

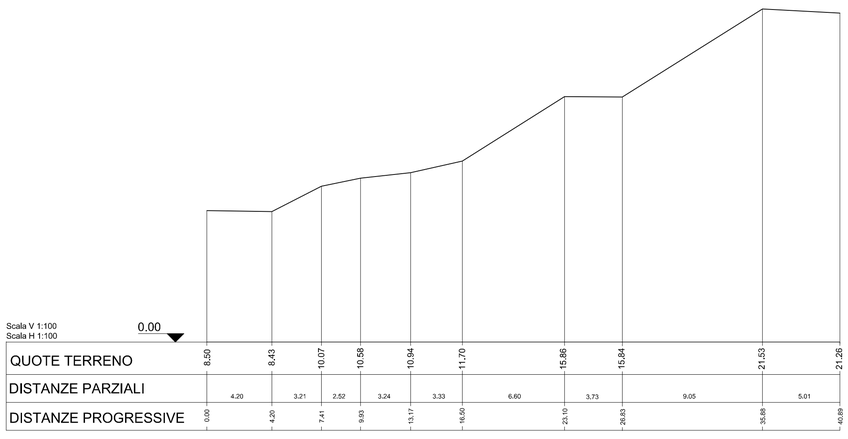

SEZIONE B-B

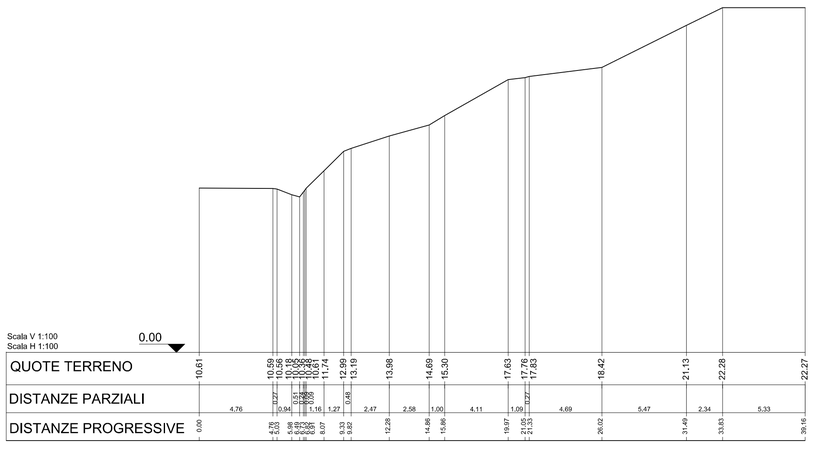

SEZIONE C-C

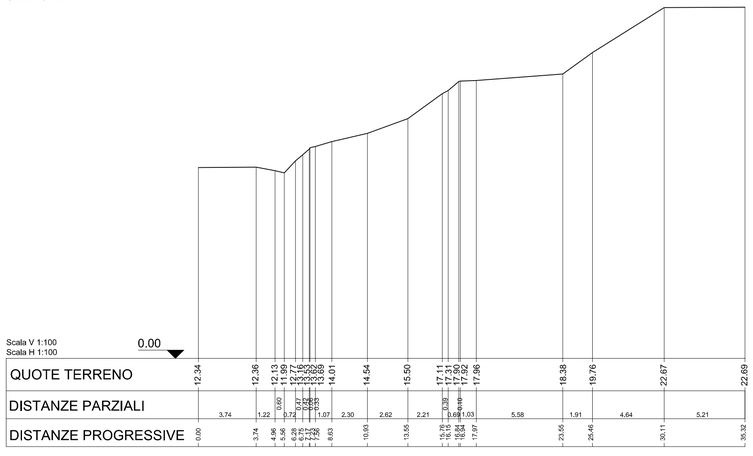

SEZIONE D-D