


COMUNE DI VOLTERRA

POGGIO ALLE CROCI

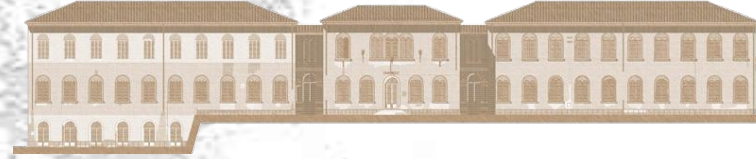

PIANO ATTUATIVO RECUPERO DEL COMPLESSO EDILIZIO E DELL'AREA DELL'EX OSPEDALE PSICHIATRICO

PSC Schema direttore 5 (l'affaccio sud)

richiedente

Soc. POGGIO alle CROCI s.r.l.

Via Monte Tambura, n.26 - Viareggio, Lucca

progettazione urbanistica - architettonica
e coordinamento

LUIGI PIEROTTI ARCHITETTO

Via Ludovico Muratori 1, 56017 San Giuliano Terme PISA; tel. 050/541830, fax 050/3136791

MASSIMO DEL SEPIA ARCHITETTO

Via Ludovico Muratori 1, 56017 San Giuliano Terme PISA; tel. 050/541830, fax 050/3136791

ANDREA FRUZZETTI GEOMETRA

Via Ludovico Muratori 1, 56017 San Giuliano Terme PISA; tel. 050/541830, fax 050/3136791

consulenti:

Roberto Bonaretti Agronomo

Via San Michele degli Scalz, 146, 56124 PISA; telefono 050/397003

Antonio Liberato Geologo

Via Cairoli 30, 57123 LIVORNO; tel. 0586/885199, fax 0586/211777

Barsanti, Sani & Associati

Via Bulamonti 29, 55100 LUCCA; tel. 0583/467427, fax 0583/91090

Dott. Ing. Andrea Profeti

Via A. Gramsci 49, 56024 PONTE A EGOLA (PI); tel-fax 0571/497075

Studio di Ingegneria delle Strutture

di Andrea Cecconi, Sandro Pusterino, Fabrizio Ristori & Associati

Via Berti 28, 57123 LIVORNO; tel. 0586/845391 - 830703, fax 0586/840101

INGEO Engineering s.r.l.

Via Matasoma 16, 52767 Z.I. Ospedaletto PISA; tel. 050/982752, fax 050/982752

INGEO Engineering Srl

ALEPH s.r.l. Ingegneria dei Trasporti e Pianificazione Territoriale

Via Pierluigi da Palestrina 28/F, 50144 FIRENZE; tel. 055/359734

Sandro Bonannini Architetto

Claudio Olivieri Perito edile

collaboratori

Gaia Salvatici Geometra, Alessio Accorroni Architetto, Sara Cecconi Architetto, Marco Alessandrini Ingegnere,

Martino Lenzi Geometra, Mirko Gallo Geometra, Pierluigi D'Acunto Ingegnere, Teresa Claur Architetto,

Giacomo Gremignani Geometra, Andrea Bardelli Geometra

DATA

2011

DICEMBRE

STATO ATTUALE


RILIEVO PLANOALTIMETRICO

SETTORE C

TAVOLA

08

SCALA 1:500

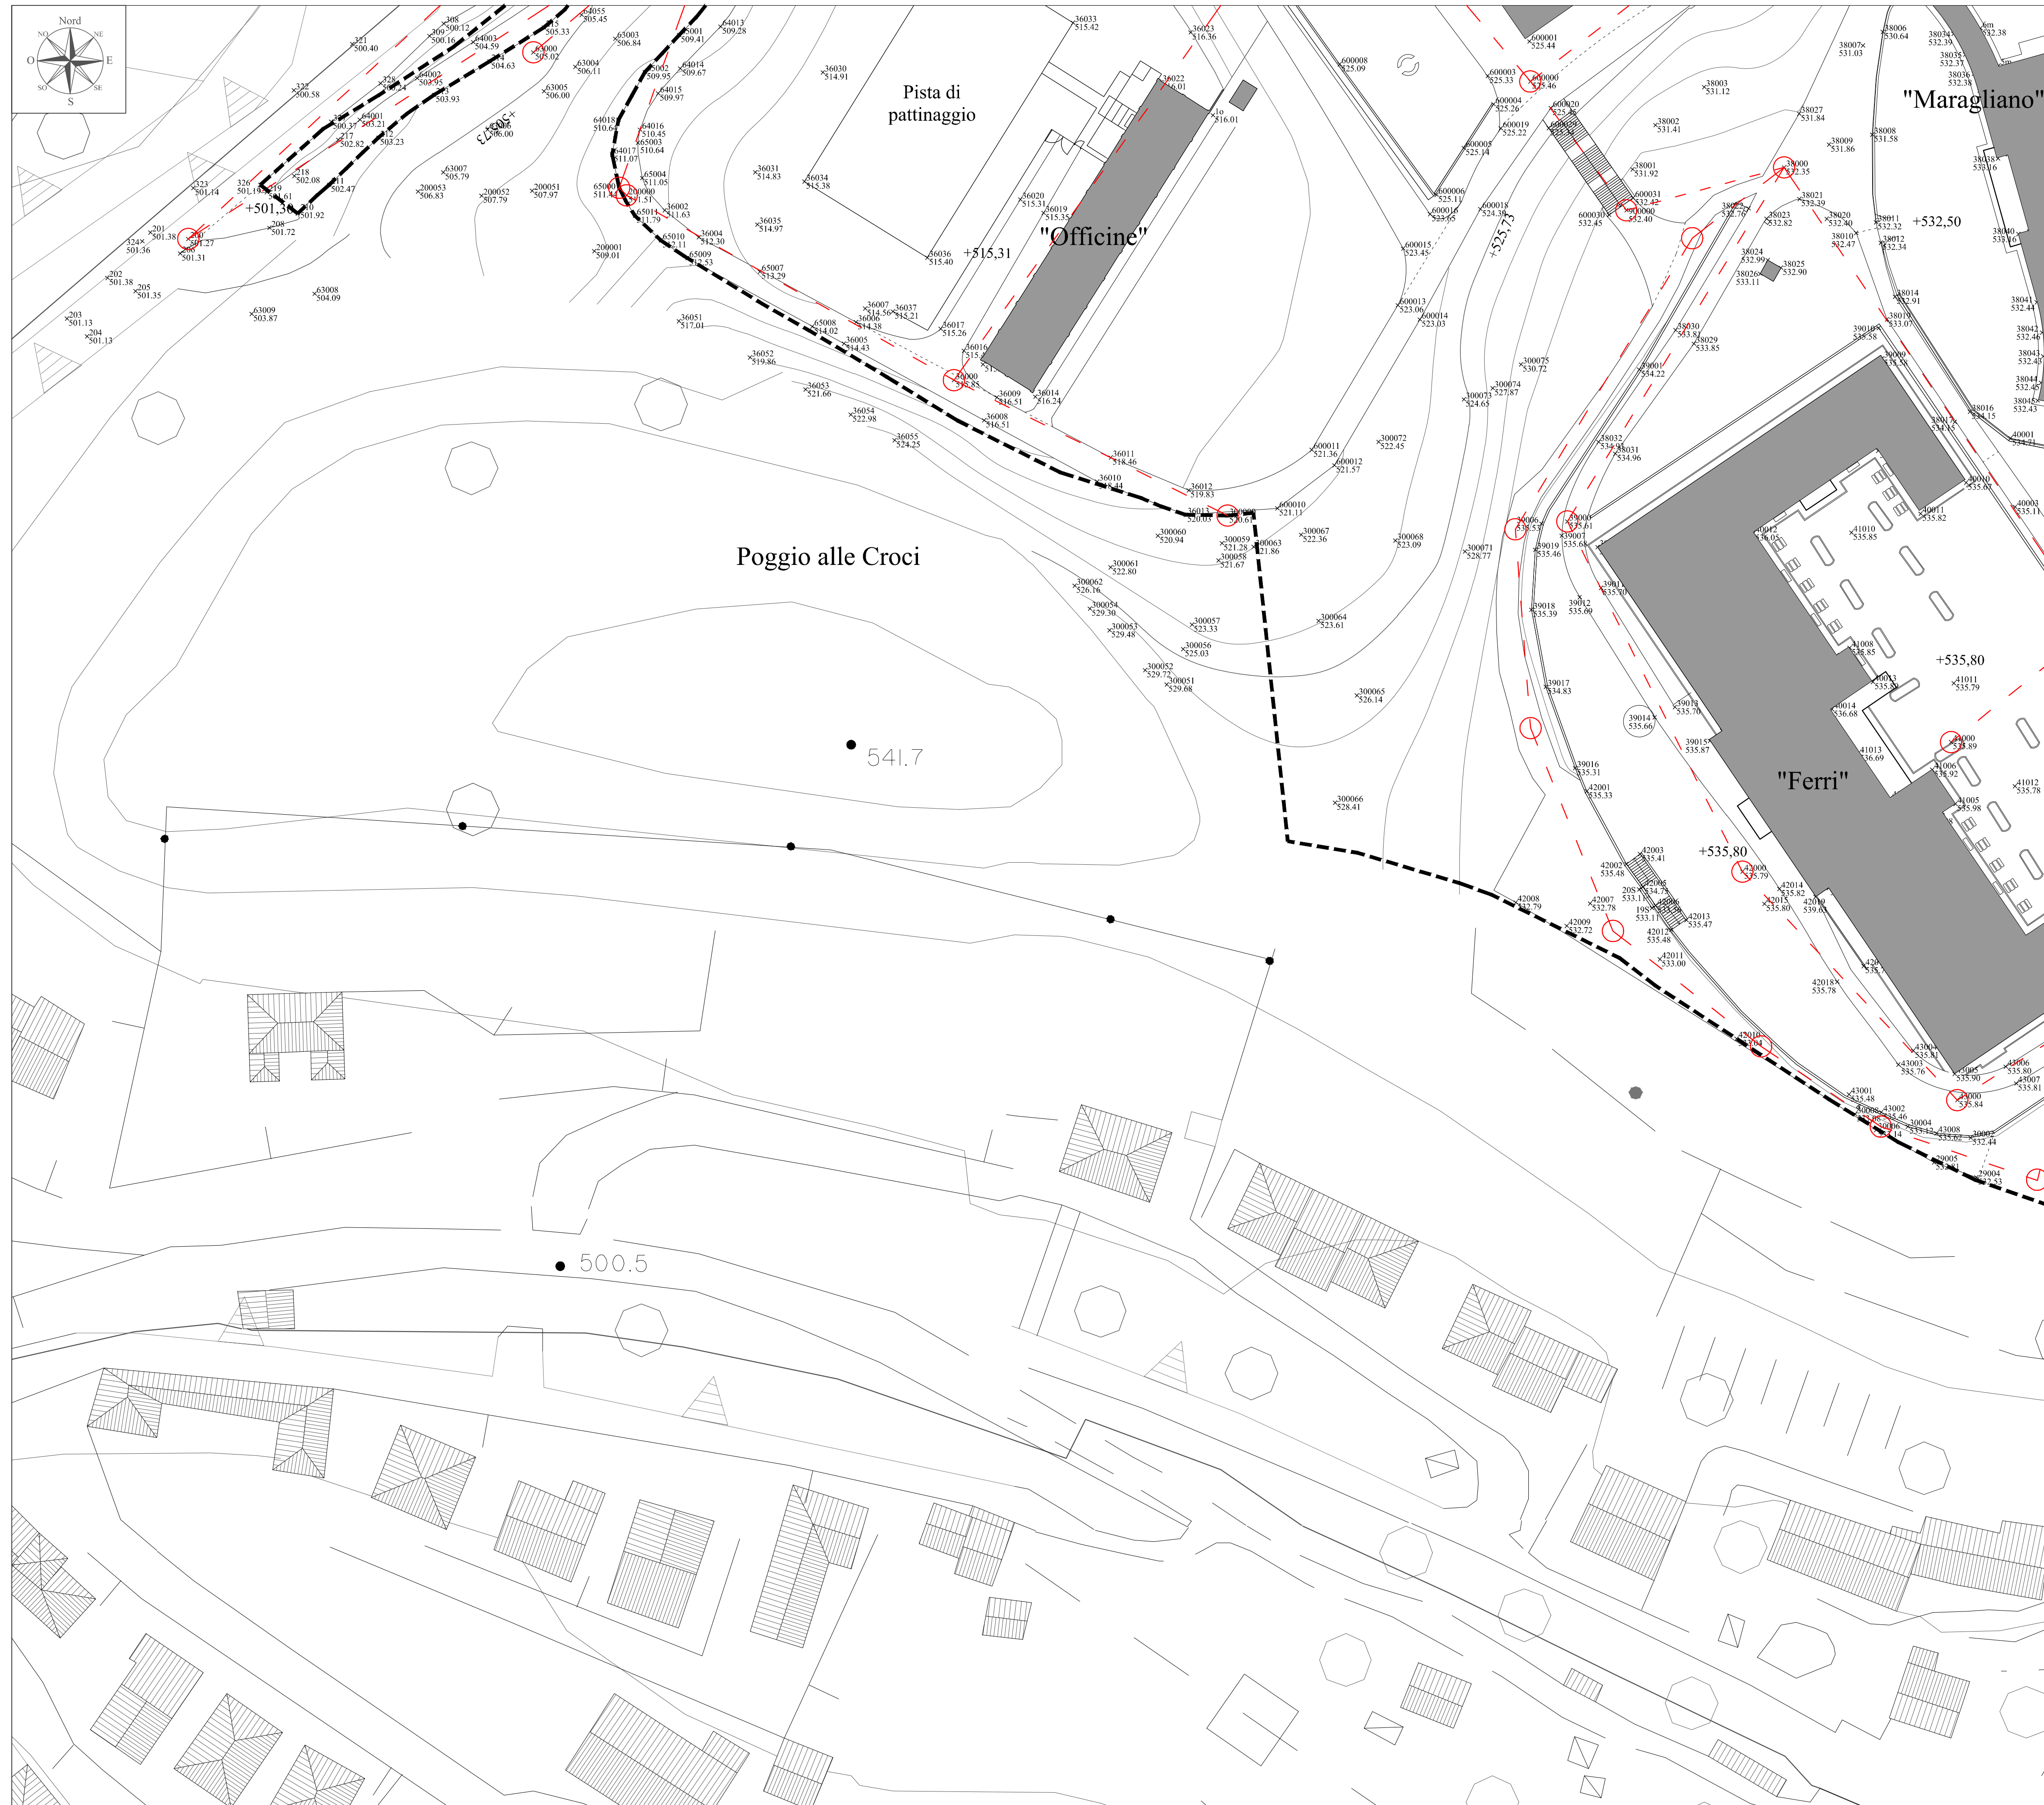

--- Limite area di intervento

